
Aquest document (tant en la seva part gràfica com les dades referides a superfícies) té caràcter merament orientatiu, sense perjudici de la informació més exacta continguda en la documentació tècnica de l'edifici. Tot el mobiliari que es mostra en aquest plànol, inclòs el de la cuina, s'ha inclòs a efectes merament orientatius i decoratius. Les dades referides a superfícies, distribució i límits són merament orientatius i poden sufrir variacions com a conseqüència d'exigències comercials, jurídiques, tècniques o d'execució de projecte.

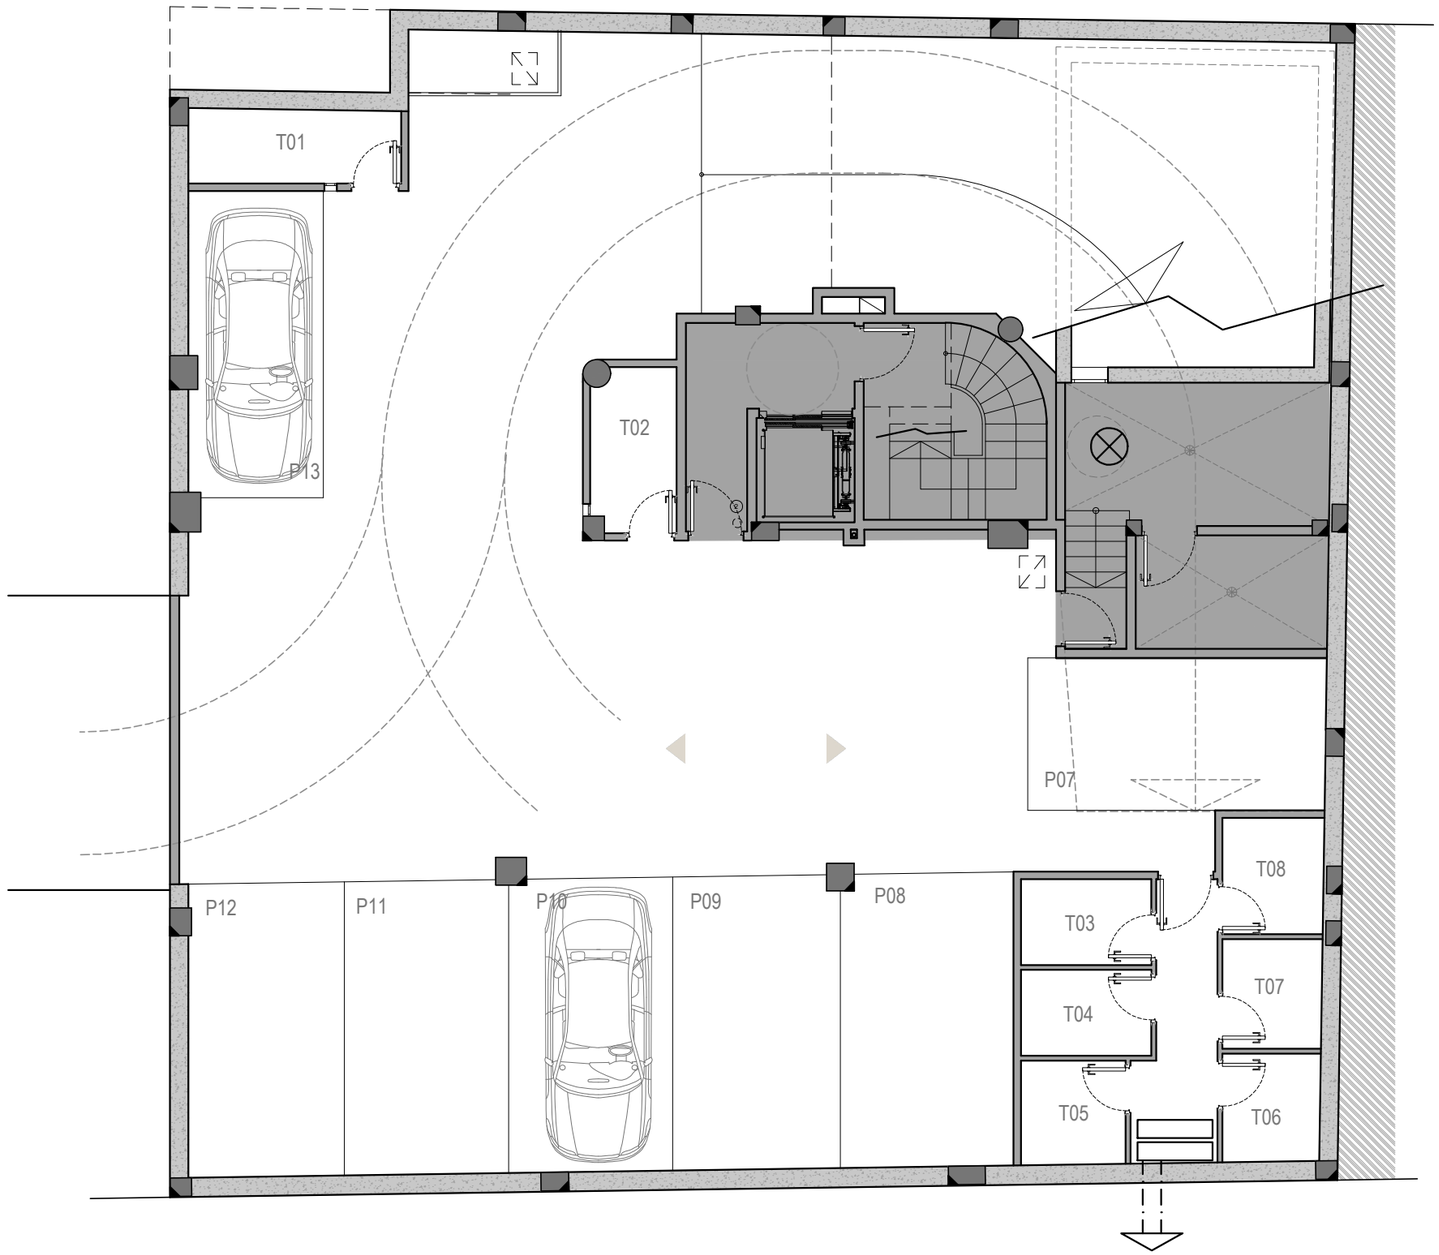

MONTERREY
La Seu d'Urgell

SUPERFÍCIES ÚTILS APARCAMENTS	
P07	11.71m2
P08	13.06m2
P09	12.63m2
P10	12.40m2
P11	12.42m2
P12	11.78m2
P13	10.57m2

SUPERFÍCIES ÚTILS TRASTERS	
T-01	4.06m2
T-02	3.55m2
T-03	2.89m2
T-04	2.89m2
T-05	2.80m2
T-06	2.72m2
T-07	2.81m2
T-08	3.04m2

N

COMERCIALITZA:

PROMOU

PROJECTA

m2a arquitectura


PLANTA SOTERRANI

0 0,5 1 2 3

ESCALA: 1/50 DIN A3

Aquest document (tant en la seva part gràfica com les dades referides a superfícies) té caràcter merament orientatiu, sense perjudici de la informació més exacta continguda en la documentació tècnica de l'edifici. Tot el mobiliari que es mostra en aquest plànol, inclòs el de la cuina, s'ha inclòs a efectes merament orientatius i poden sufrir variacions com a conseqüència d'exigències comercials, jurídiques, tècniques o d'execució de projecte. Les superfícies, distribució i límits són merament orientatius i decoratius. Les dades referides a superfícies, distribució i límits són merament orientatius i poden sufrir variacions com a conseqüència d'exigències comercials, jurídiques, tècniques o d'execució de projecte.

MONTERREY
La Seu d'Urgell

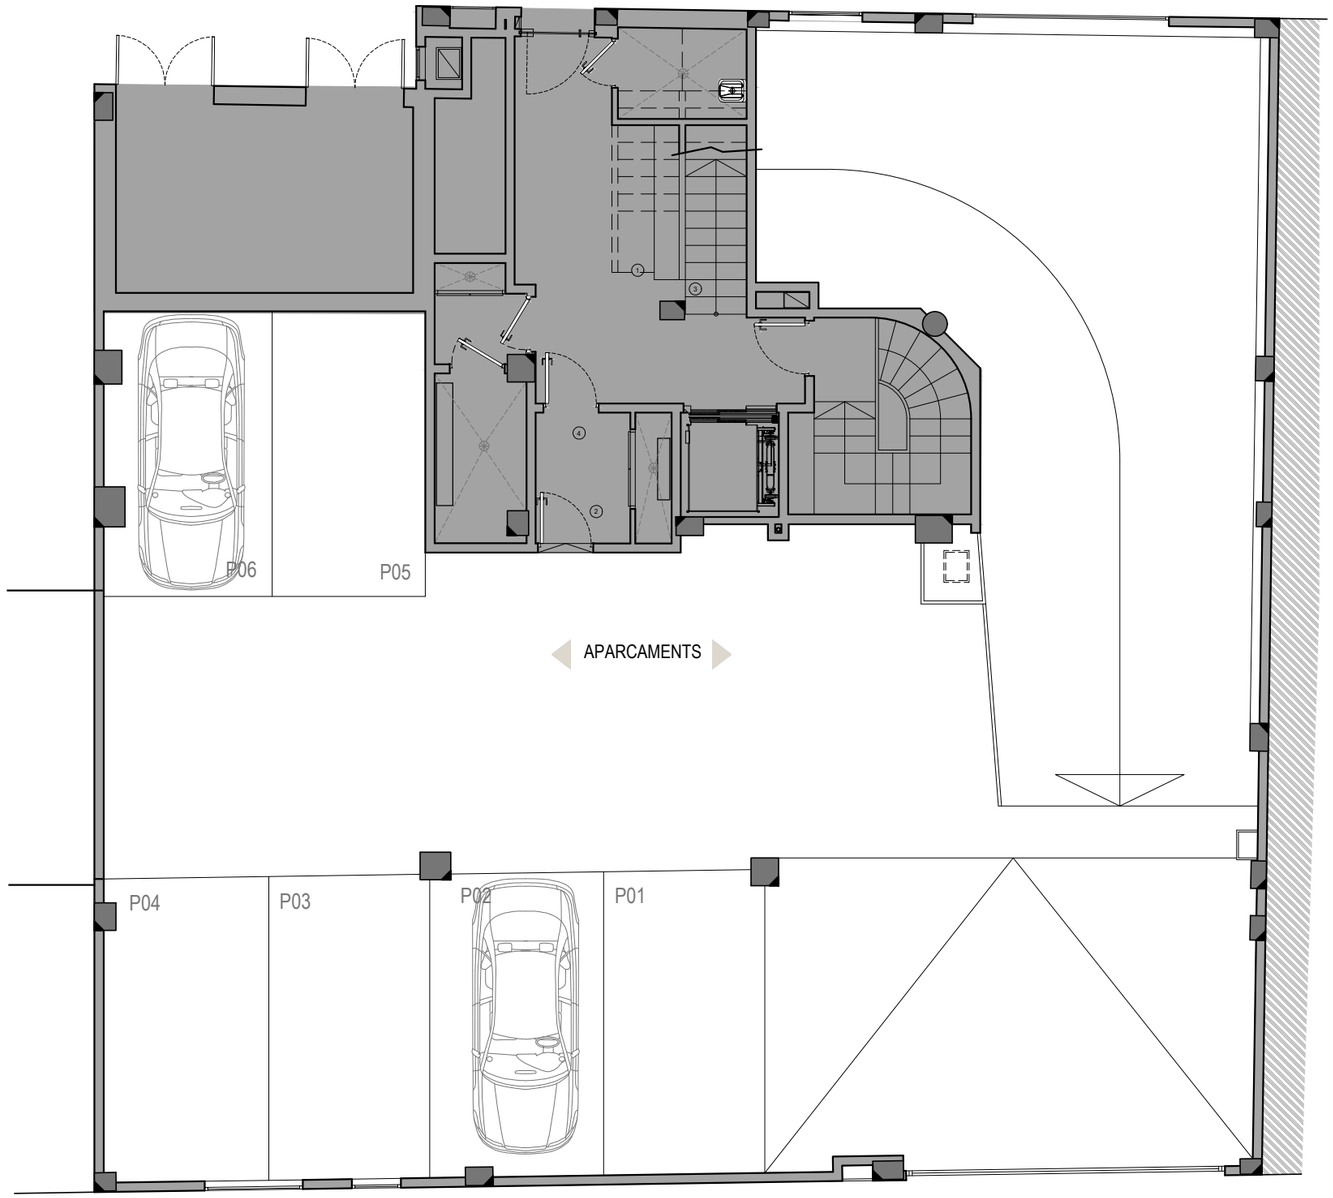

SUPERFÍCIES ÚTILS APARCAMENTS	
P01	12.57m2
P02	13.52m2
P03	12.59m2
P04	12.81m2
P05	11.26m2
P06	12.02m2

N

COMERCIALITZA:


PROMOU

PROJECTA
m2a arquitectura

PLANTA BAIXA

0 0,5 1 2 3 4 5

ESCALA: 1/100 DIN A3

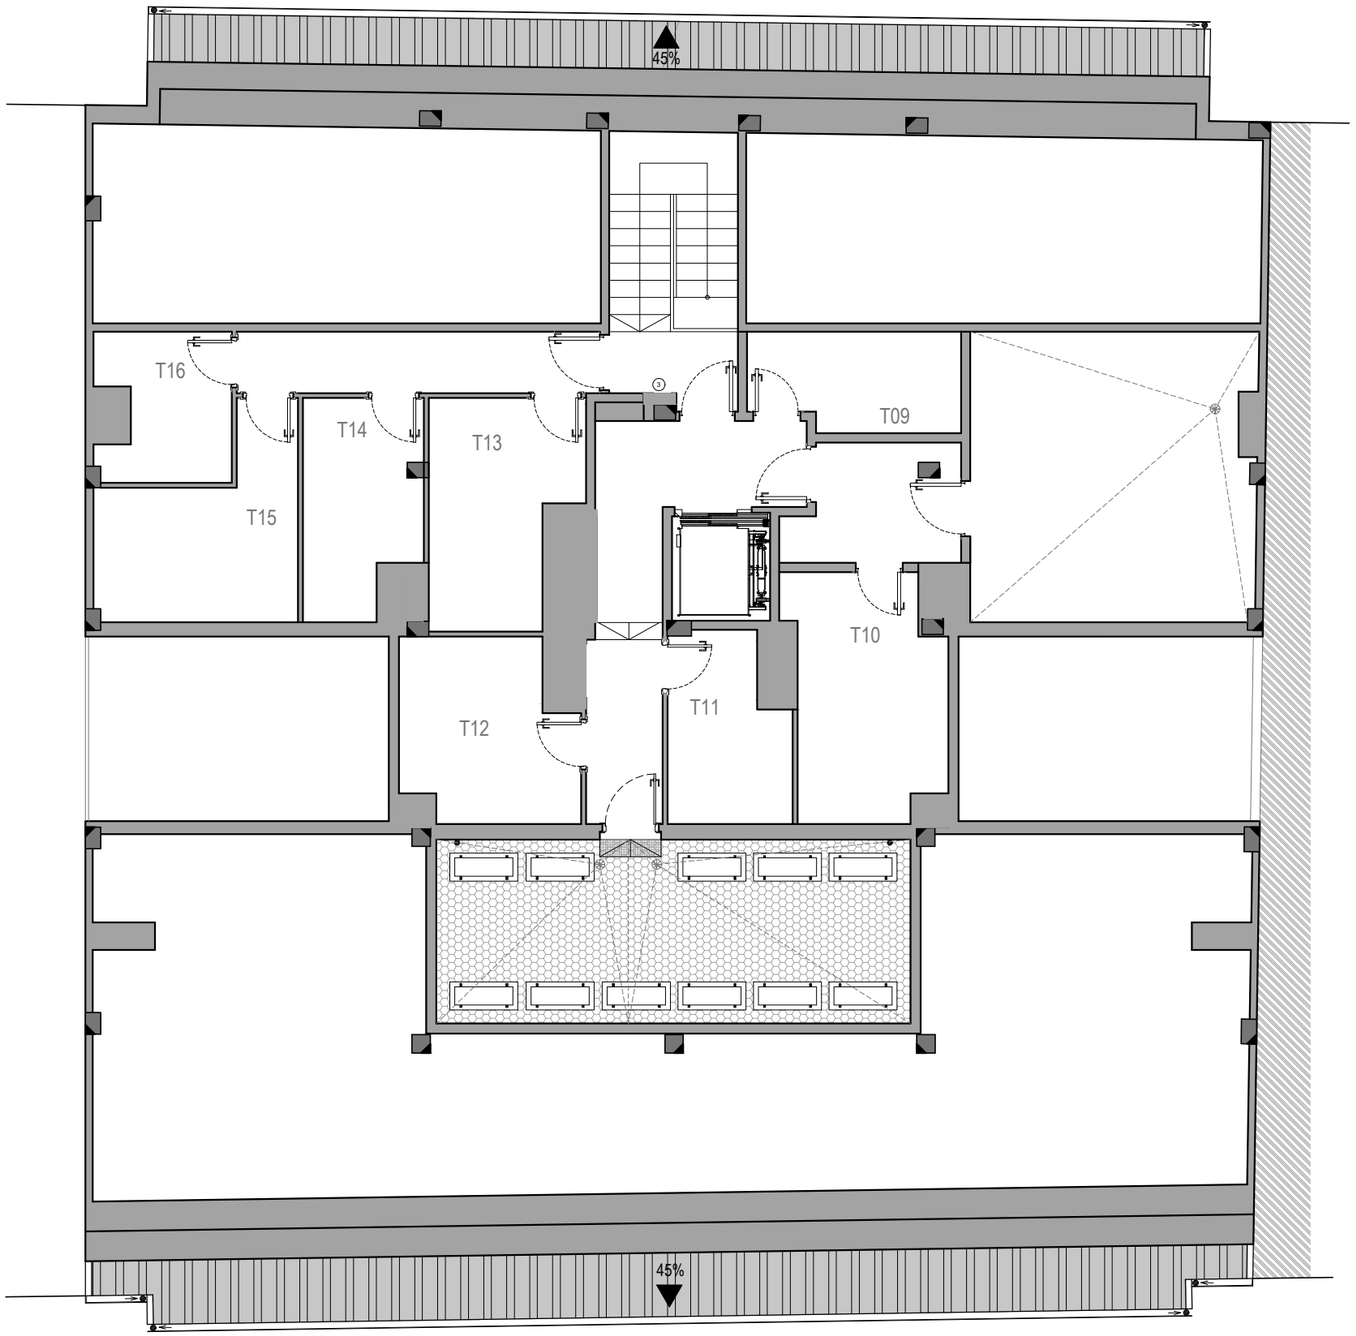

MONTERREY
La Seu d'Urgell

SUPERFÍCIES ÚTILS TRASTERS	
T-09	5.38m2
T-10	9.52m2
T-11	5.67m2
T-12	7.99m2
T-13	8.29m2
T-14	6.39m2
T-15	8.79m2
T-16	4.95m2

N

Aquest document (tant en la seva part gràfica com les dades referides a superfícies) té caràcter merament orientatiu, sense perjudici de la informació més exacta continguda en la documentació tècnica de l'edifici. Tot el mobiliari que es mostra en aquest plànol, inclòs el de la cuina, s'ha inclòs a efectes merament orientatius i poden sufrir variacions com a conseqüència d'exigències comercials, jurídiques, tècniques o d'execució de projecte. La distribució i límits són merament orientatius i decoratius. Les dades referides a superfícies, distribució i límits

COMERCIALITZA:

PROMOU


PROJECTA
m2a arquitectura

PLANTA TRASTERS SOTACOBERTA

0 0,5 1 2 3 4 5

ESCALA: 1/100 DIN A3


Aquest document (tant en la seva part gràfica com les dades referides a superfícies) té caràcter merament orientatiu, sense perjudici de la informació més exacta continguda en la documentació tècnica de l'edifici. Tot el mobiliari que es mostra en aquest plànol, inclòs el de la cuina, s'ha inclòs a efectes merament orientatius i decoratius. Les dades referides a superfícies, distribució i límits són merament orientatius i poden sufrir variacions com a conseqüència d'exigències comercials, jurídiques, tècniques o d'execució de projecte.

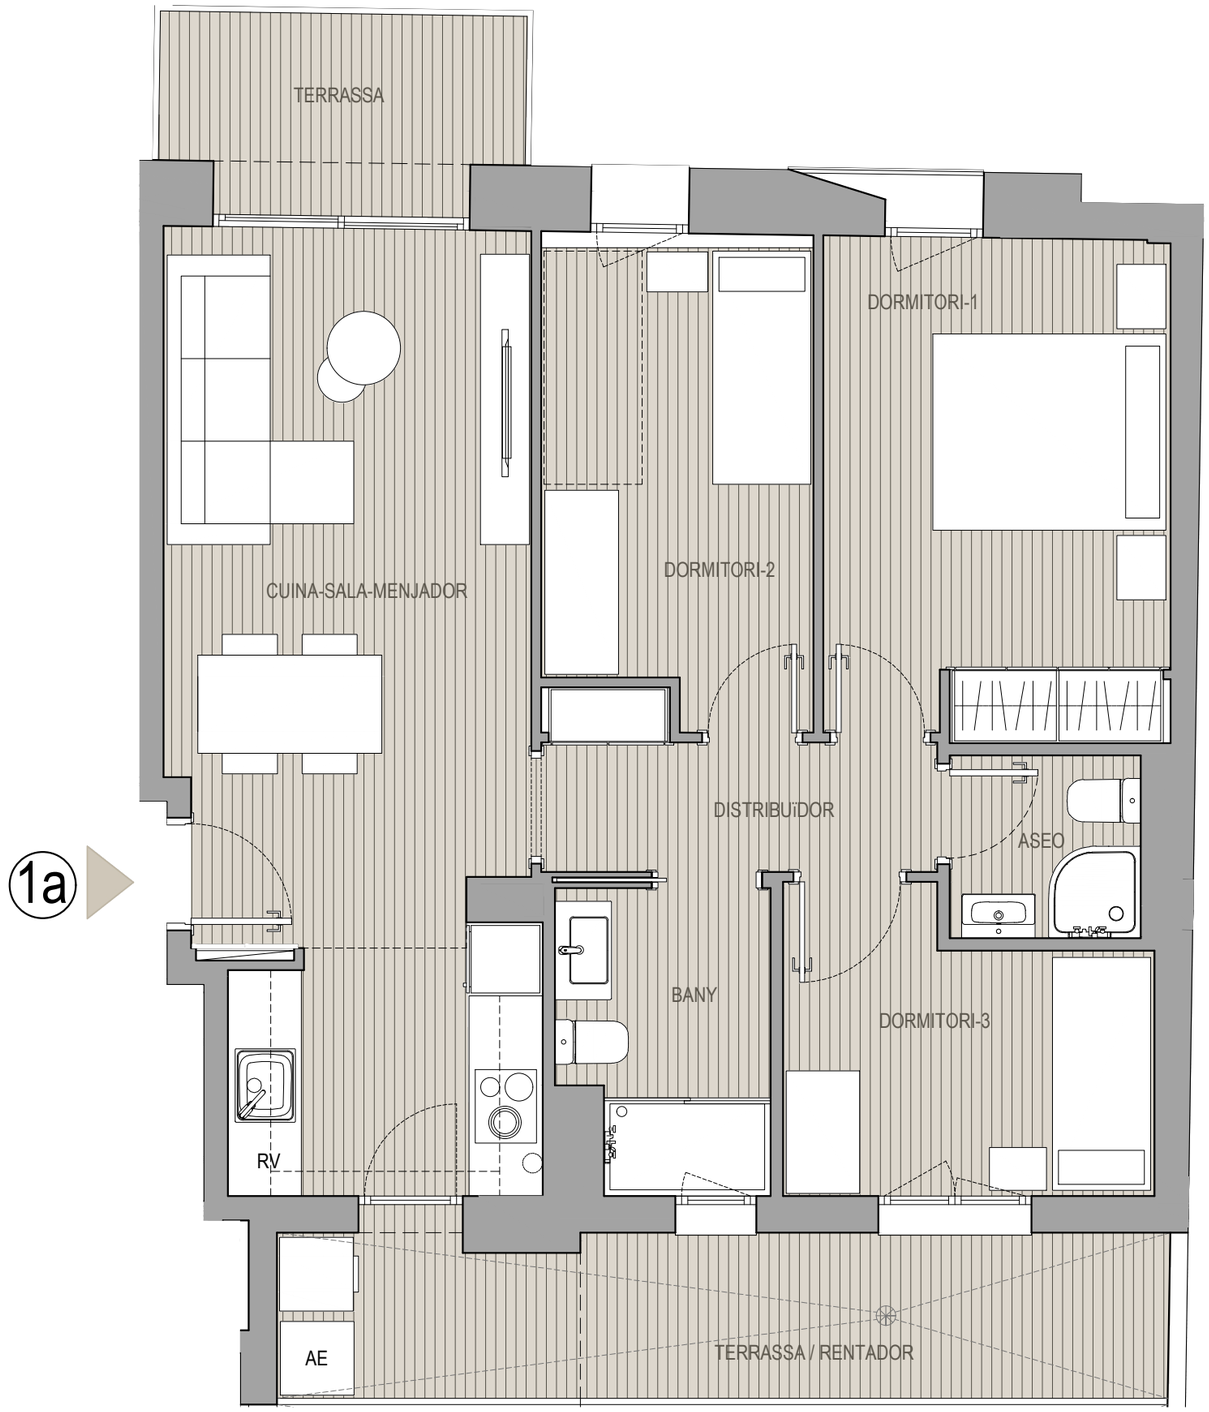

MONTERREY
La Seu d'Urgell

SUPERFÍCIES ÚTILS PLANTA PRIMERA PORTA 1a	
SALA-MENJADOR-CUINA	22.18 m2
DORMITORI 1	11.53 m2
DORMITORI 3	6.76 m2
DORMITORI 2	8.53 m2
BANY	4.06 m2
ASEO	2.32 m2
DISTRIBUÏDOR	3.88 m2
TOTAL ÚTIL INTERIOR	59.26 m2
TERRASSA	4.54 m2
TERRASSA / RENTADOR	9.66 m2
TOTAL ÚTIL INT. + EXT.	73.46 m2

SUPERFÍCIES CONSTRUÏDES PORTA 1a	
TOTAL INTERIOR	71.85 m2
50% EXTERIOR	3.97 m2
TOTAL INT. + 50% EXT.	75.82 m2

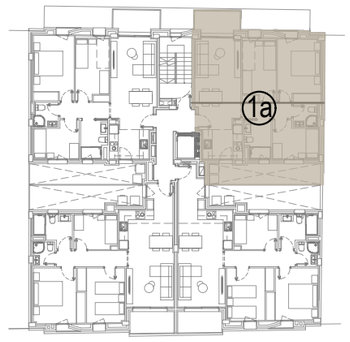

N

COMERCIALITZA:

PROMOU


PROJECTA
m2a arquitectura

PLANTA PRIMERA - PORTA 1a

0 0,5 1 2 3

ESCALA: 1/50 DIN A3

Aquest document (tant en la seva part gràfica com les dades referides a superfícies) té caràcter merament orientatiu, sense perjudici de la informació més exacta continguda en la documentació tècnica de l'edifici. Tot el mobiliari que es mostra en aquest plànol, inclòs el de la cuina, s'ha inclòs a efectes merament orientatius i decoratius. Les dades referides a superfícies, distribució i límits són merament orientatius i poden sufrir variacions com a conseqüència d'exigències comercials, jurídiques, tècniques o d'execució de projecte.

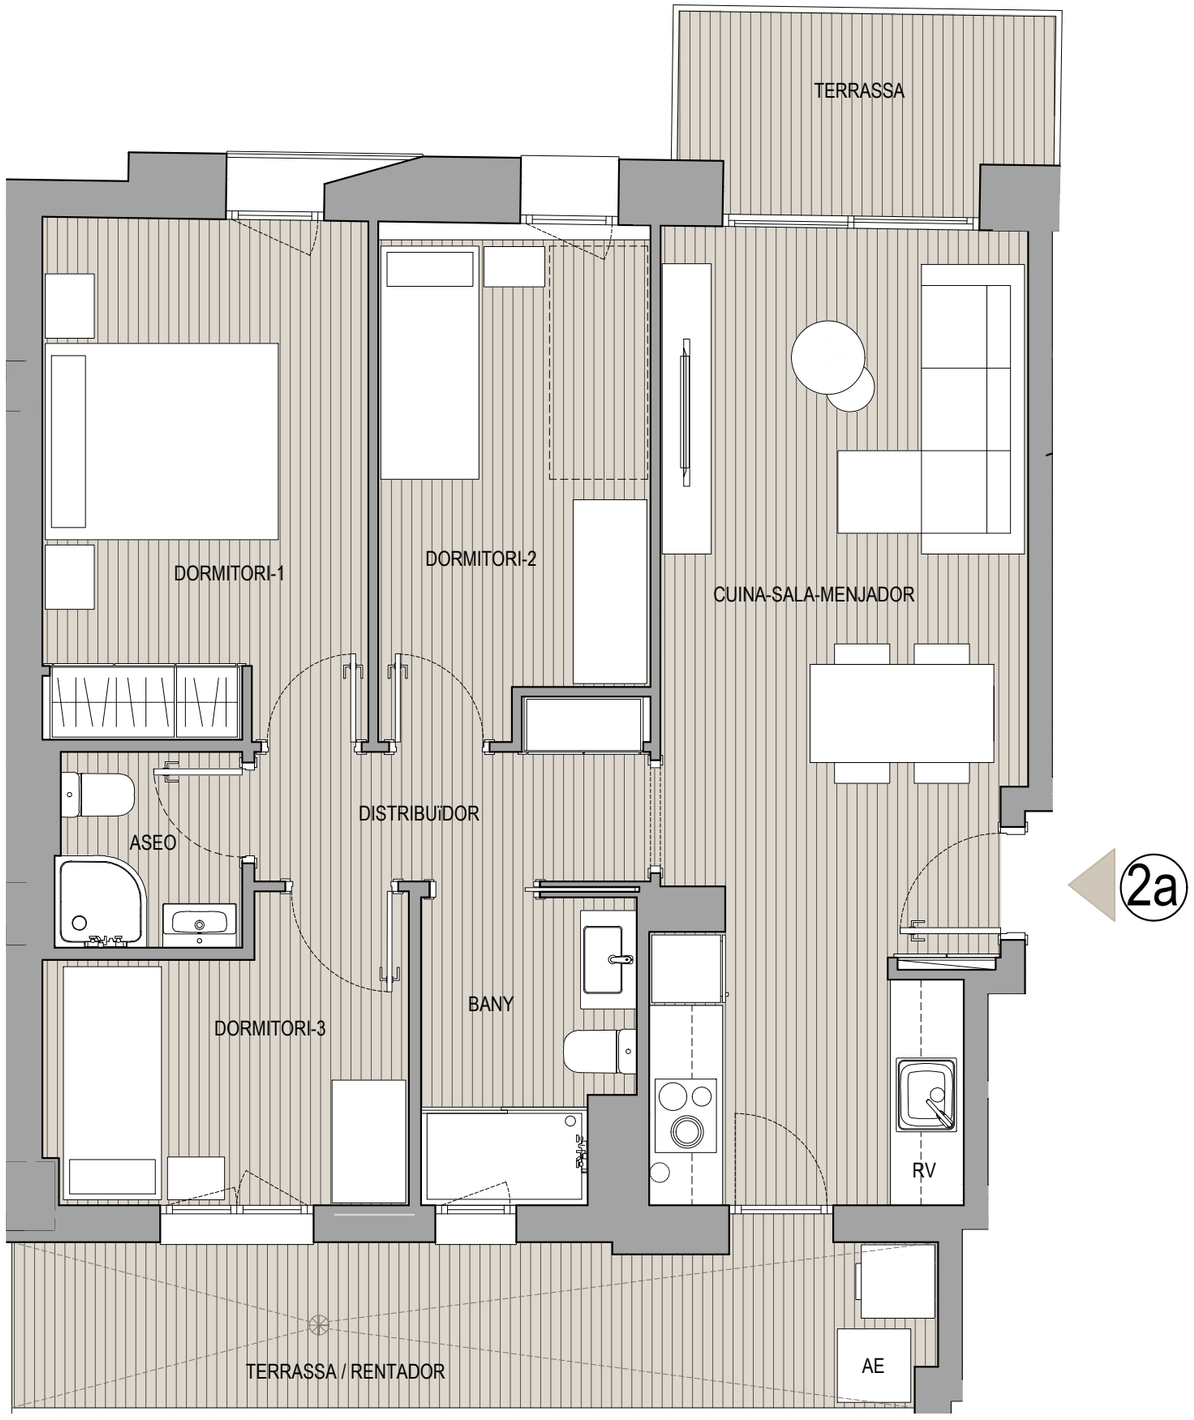

MONTERREY
La Seu d'Urgell

SUPERFÍCIES ÚTILS PLANTA PRIMERA PORTA 2a	
SALA-MENJADOR-CUINA	22.41 m2
DORMITORI 1	11.25 m2
DORMITORI 3	6.63 m2
DORMITORI 2	8.88 m2
BANY	4.06 m2
ASEO	2.40 m2
DISTRIBUÏDOR	3.88 m2
TOTAL ÚTIL INTERIOR	59.51 m2
TERRASSA	4.64 m2
TERRASSA / RENTADOR	10.04 m2
TOTAL ÚTIL INT. + EXT.	74.19 m2

SUPERFÍCIES CONSTRUÏDES PORTA 2a	
TOTAL INTERIOR	72.47 m2
50% EXTERIOR	4.09 m2
TOTAL INT. + 50% EXT.	76.56 m2



N

COMERCIALITZA:

PROMOU


PROJECTA
m2a arquitectura

PLANTA PRIMERA - PORTA 2a

0 0,5 1 2 3

ESCALA: 1/50 DIN A3

Aquest document (tant en la seva part gràfica com les dades referides a superfícies) té caràcter merament orientatiu, sense perjudici de la informació més exacta continguda en la documentació tècnica de l'edifici. Tot el mobiliari que es mostra en aquest plànol, inclòs el de la cuina, s'ha inclòs a efectes merament orientatius i decoratius. Les dades referides a superfícies, distribució i límits són merament orientatius i poden sufrir variacions com a conseqüència d'exigències comercials, jurídiques, tècniques o d'execució de projecte.

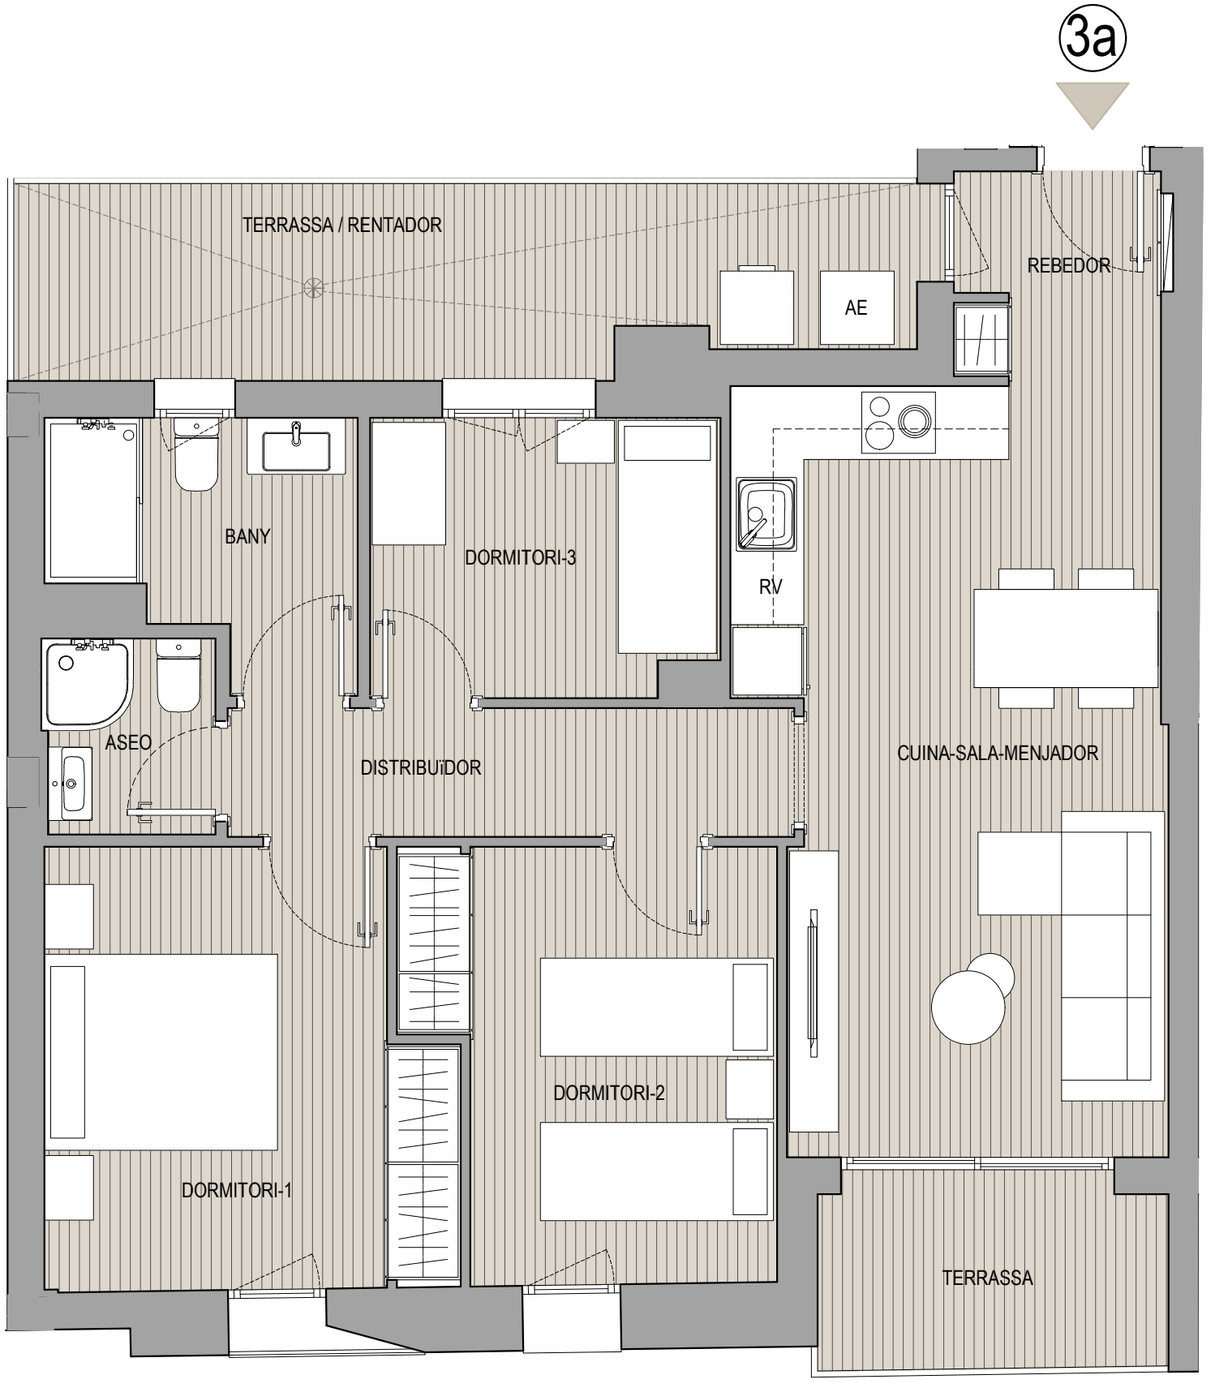

MONTERREY
La Seu d'Urgell

SUPERFÍCIES ÚTILS PLANTA PRIMERA PORTA 3a	
REBEDOR	2.89 m2
SALA-MENJADOR-CUINA	20.40 m2
DORMITORI 1	11.28 m2
DORMITORI 2	9.83 m2
DORMITORI 3	6.38 m2
BANY	4.63 m2
ASEO	2.22 m2
DISTRIBUÏDOR	4.85 m2
TOTAL ÚTIL INTERIOR	62.48 m2
TERRASSA	4.50 m2
TERRASSA / RENTADOR	11.06 m2
TOTAL ÚTIL INT. + EXT.	78.04 m2

SUPERFÍCIES CONSTRUÏDES PORTA 3a	
TOTAL INTERIOR	76.43 m2
50% EXTERIOR	3.89 m2
TOTAL INT. + 50% EXT.	80.32 m2



N

COMERCIALITZA:

PROMOU


PROJECTA
m2a arquitectura

PLANTA PRIMERA - PORTA 3a

0 0,5 1 2 3

ESCALA: 1/50 DIN A3


Aquest document (tant en la seva part gràfica com les dades referides a superfícies) té caràcter merament orientatiu, sense perjudici de la informació més exacta continguda en la documentació tècnica de l'edifici. Tot el mobiliari que es mostra en aquest plànol, inclòs el de la cuina, s'ha inclòs a efectes merament orientatius i decoratius. Les dades referides a superfícies, distribució i límits són merament orientatius i poden sufrir variacions com a conseqüència d'exigències comercials, jurídiques, tècniques o d'execució de projecte.

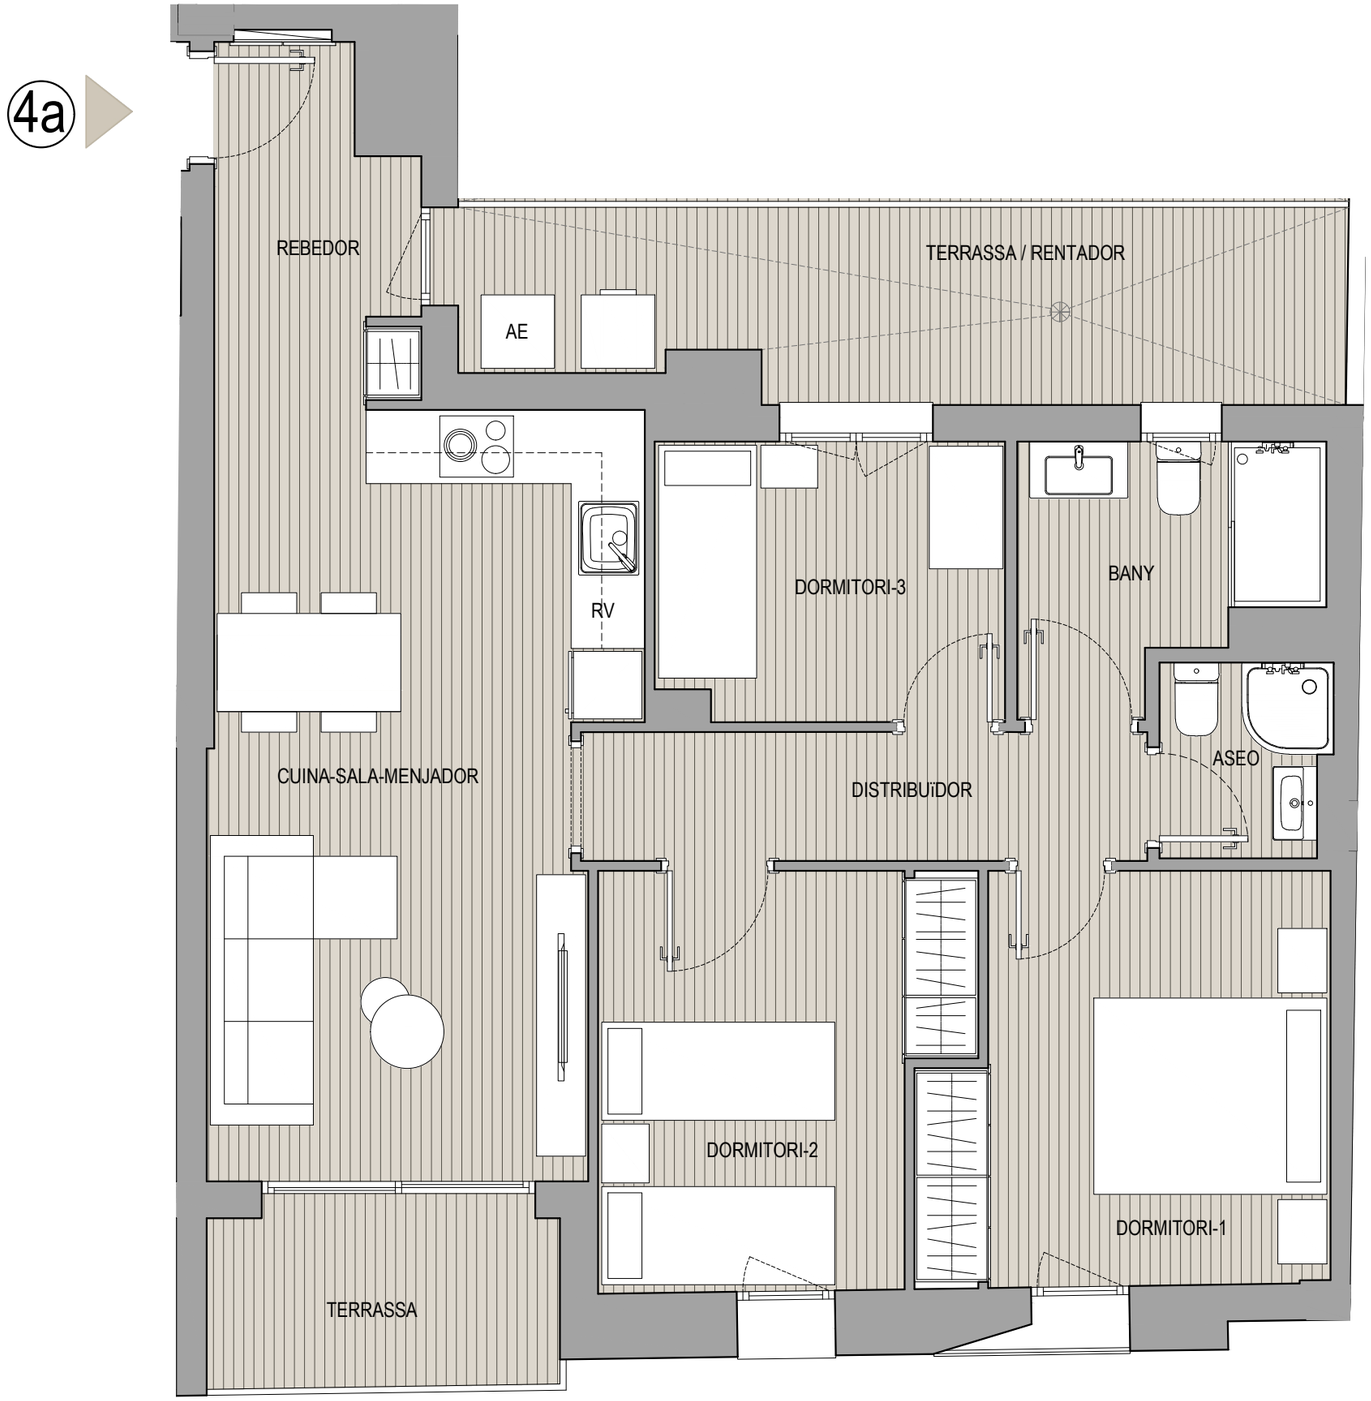

MONTERREY
La Seu d'Urgell

SUPERFÍCIES ÚTILS PLANTA PRIMERA	PORTA 4a
REBEDOR	4.49 m2
SALA-MENJADOR-CUINA	20.40 m2
DORMITORI 1	10.52 m2
DORMITORI 2	9.49 m2
DORMITORI 3	6.41 m2
BANY	4.58 m2
ASEO	2.15 m2
DISTRIBUÏDOR	4.85 m2
TOTAL ÚTIL INTERIOR	62.89 m2
TERRASSA	4.40 m2
TERRASSA / RENTADOR	10.87 m2
TOTAL ÚTIL INT. + EXT.	78.16 m2

SUPERFÍCIES CONSTRUÏDES PORTA 4a	
TOTAL INTERIOR	77.07 m2
50% EXTERIOR	3.84 m2
TOTAL INT. + 50% EXT.	80.91 m2

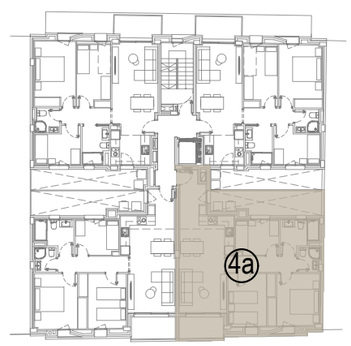

N

COMERCIALITZA:

PROMOU


PROJECTA
m2a arquitectura

PLANTA PRIMERA - PORTA 4a

0 0,5 1 2 3

ESCALA: 1/50 DIN A3

Aquest document (tant en la seva part gràfica com les dades referides a superfícies) té caràcter merament orientatiu, sense perjudici de la informació més exacta continguda en la documentació tècnica de l'edifici. Tot el mobiliari que es mostra en aquest plànol, inclòs el de la cuina, s'ha inclòs a efectes merament orientatius i decoratius. Les dades referides a superfícies, distribució i límits són merament orientatius i poden sufrir variacions com a conseqüència d'exigències comercials, jurídiques, tècniques o d'execució de projecte.

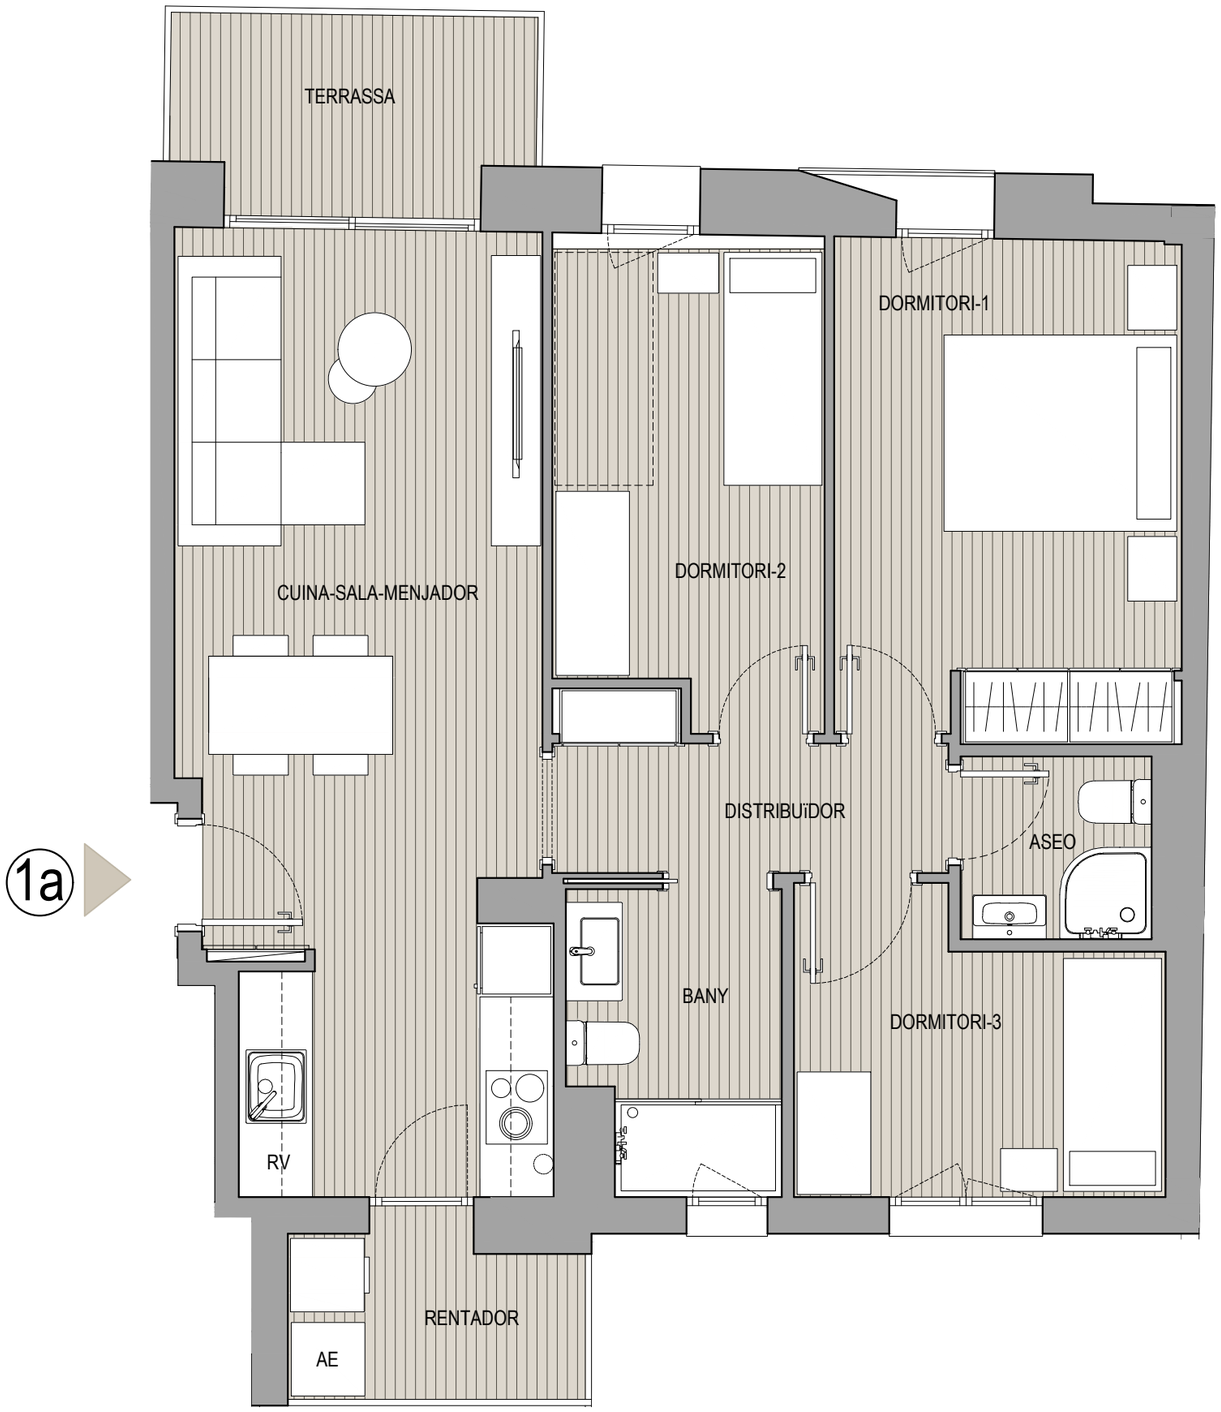

MONTERREY
La Seu d'Urgell

SUPERFÍCIES ÚTILS PLANTA TIPUS PORTA 1a	
SALA-MENJADOR-CUINA	22.18 m2
DORMITORI 1	11.53 m2
DORMITORI 3	6.76 m2
DORMITORI 2	8.53 m2
BANY	4.06 m2
ASEO	2.32 m2
DISTRIBUÏDOR	3.88 m2
TOTAL ÚTIL INTERIOR	59.26 m2
TERRASSA	4.54 m2
RENTADOR	3.12 m2
TOTAL ÚTIL INT. + EXT.	66.92 m2

SUPERFÍCIES CONSTRUÏDES PORTA 1a	
TOTAL INTERIOR	71.85 m2
50% EXTERIOR	3.97 m2
TOTAL INT. + 50% EXT.	75.82 m2



N

COMERCIALITZA:

PROMOU


PROJECTA
m2a arquitectura

PLANTA TIPUS - PORTA 1a

0 0,5 1 2 3

ESCALA: 1/50 DIN A3

Aquest document (tant en la seva part gràfica com les dades referides a superfícies) té caràcter merament orientatiu, sense perjudici de la informació més exacta continguda en la documentació tècnica de l'edifici. Tot el mobiliari que es mostra en aquest plànol, inclòs el de la cuina, s'ha inclòs a efectes merament orientatius i decoratius. Les dades referides a superfícies, distribució i límits son merament orientatius i poden sufrir variacions com a conseqüència d'exigències comercials, jurídiques, tècniques o d'execució de projecte.

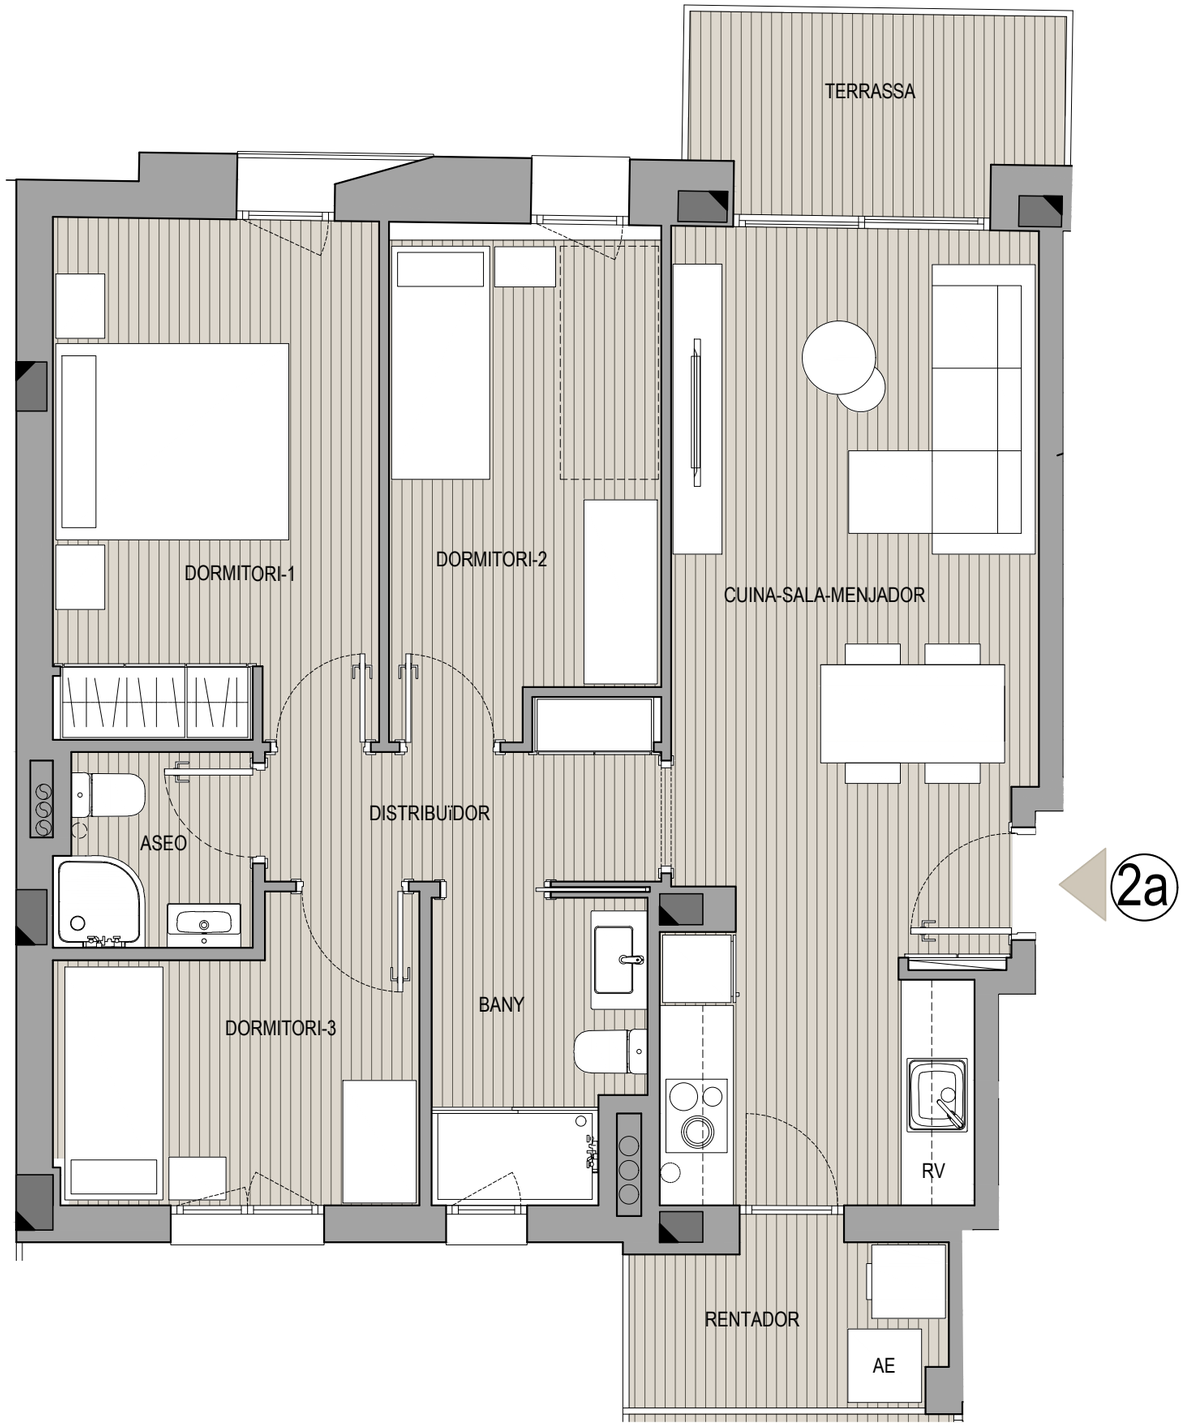

MONTERREY
La Seu d'Urgell

SUPERFÍCIES ÚTILS PLANTA TIPUS PORTA 2a	
SALA-MENJADOR-CUINA	22.41 m2
DORMITORI 1	11.25 m2
DORMITORI 3	6.66 m2
DORMITORI 2	8.88 m2
BANY	4.06 m2
ASEO	2.47 m2
DISTRIBUÏDOR	3.88 m2
TOTAL ÚTIL INTERIOR	59.61 m2
TERRASSA	4.64 m2
RENTADOR	3.37 m2
TOTAL ÚTIL INT. + EXT.	67.62 m2

SUPERFÍCIES CONSTRUÏDES PORTA 2a	
TOTAL INTERIOR	72.47 m2
50% EXTERIOR	4.09 m2
TOTAL INT. + 50% EXT.	76.56 m2



N

COMERCIALITZA:

PROMOU


PROJECTA
m2a arquitectura

PLANTA TIPUS - PORTA 2a

0 0,5 1 2 3

ESCALA: 1/50 DIN A3

Aquest document (tant en la seva part gràfica com les dades referides a superfícies) té caràcter merament orientatiu, sense perjudici de la informació més exacta continguda en la documentació tècnica de l'edifici. Tot el mobiliari que es mostra en aquest plànol, inclòs el de la cuina, s'ha inclòs a efectes merament orientatius i decoratius. Les dades referides a superfícies, distribució i límits són merament orientatius i poden sufrir variacions com a conseqüència d'exigències comercials, jurídiques, tècniques o d'execució de projecte.

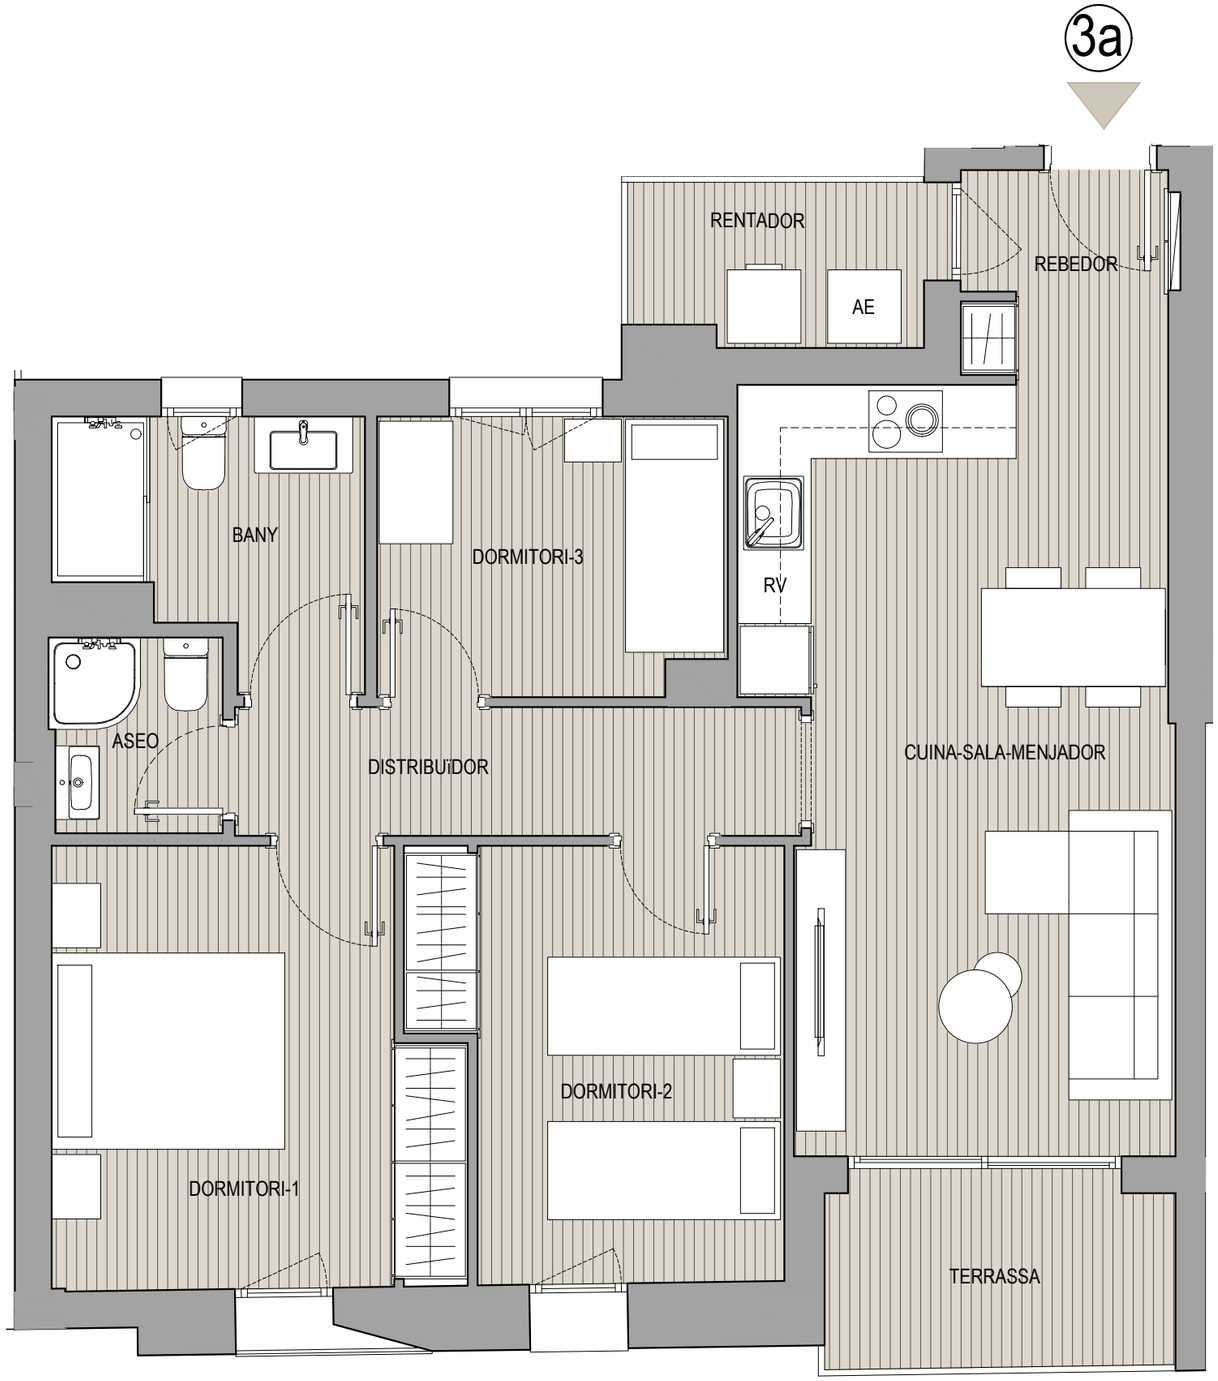

MONTERREY
La Seu d'Urgell

SUPERFÍCIES ÚTILS PLANTA TIPUS PORTA 3a	
REBEDOR	2.89 m2
SALA-MENJADOR-CUINA	20.40 m2
DORMITORI 1	11.28 m2
DORMITORI 2	9.83 m2
DORMITORI 3	6.38 m2
BANY	4.63 m2
ASEO	2.22 m2
DISTRIBUÏDOR	4.85 m2
TOTAL ÚTIL INTERIOR	62.48 m2
TERRASSA	4.50 m2
RENTADOR	3.12 m2
TOTAL ÚTIL INT. + EXT.	70.10 m2

SUPERFÍCIES CONSTRUÏDES PORTA 3a	
TOTAL INTERIOR	76.43 m2
50% EXTERIOR	3.89 m2
TOTAL INT. + 50% EXT.	80.32 m2



N

COMERCIALITZA:

PROMOU


PROJECTA
m2a arquitectura

PLANTA TIPUS - PORTA 3a

0 0,5 1 2 3

ESCALA: 1/50 DIN A3

Aquest document (tant en la seva part gràfica com les dades referides a superfícies) té caràcter merament orientatiu, sense perjudici de la informació més exacta continguda en la documentació tècnica de l'edifici. Tot el mobiliari que es mostra en aquest plànol, inclòs el de la cuina, s'ha inclòs a efectes merament orientatius i poden sufrir variacions com a conseqüència d'exigències comercials, jurídiques, tècniques o d'execució de projecte. La distribució i límits són merament orientatius i decoratius. Les dades referides a superfícies, distribució i límits són merament orientatius i poden sufrir variacions com a conseqüència d'exigències comercials, jurídiques, tècniques o d'execució de projecte.

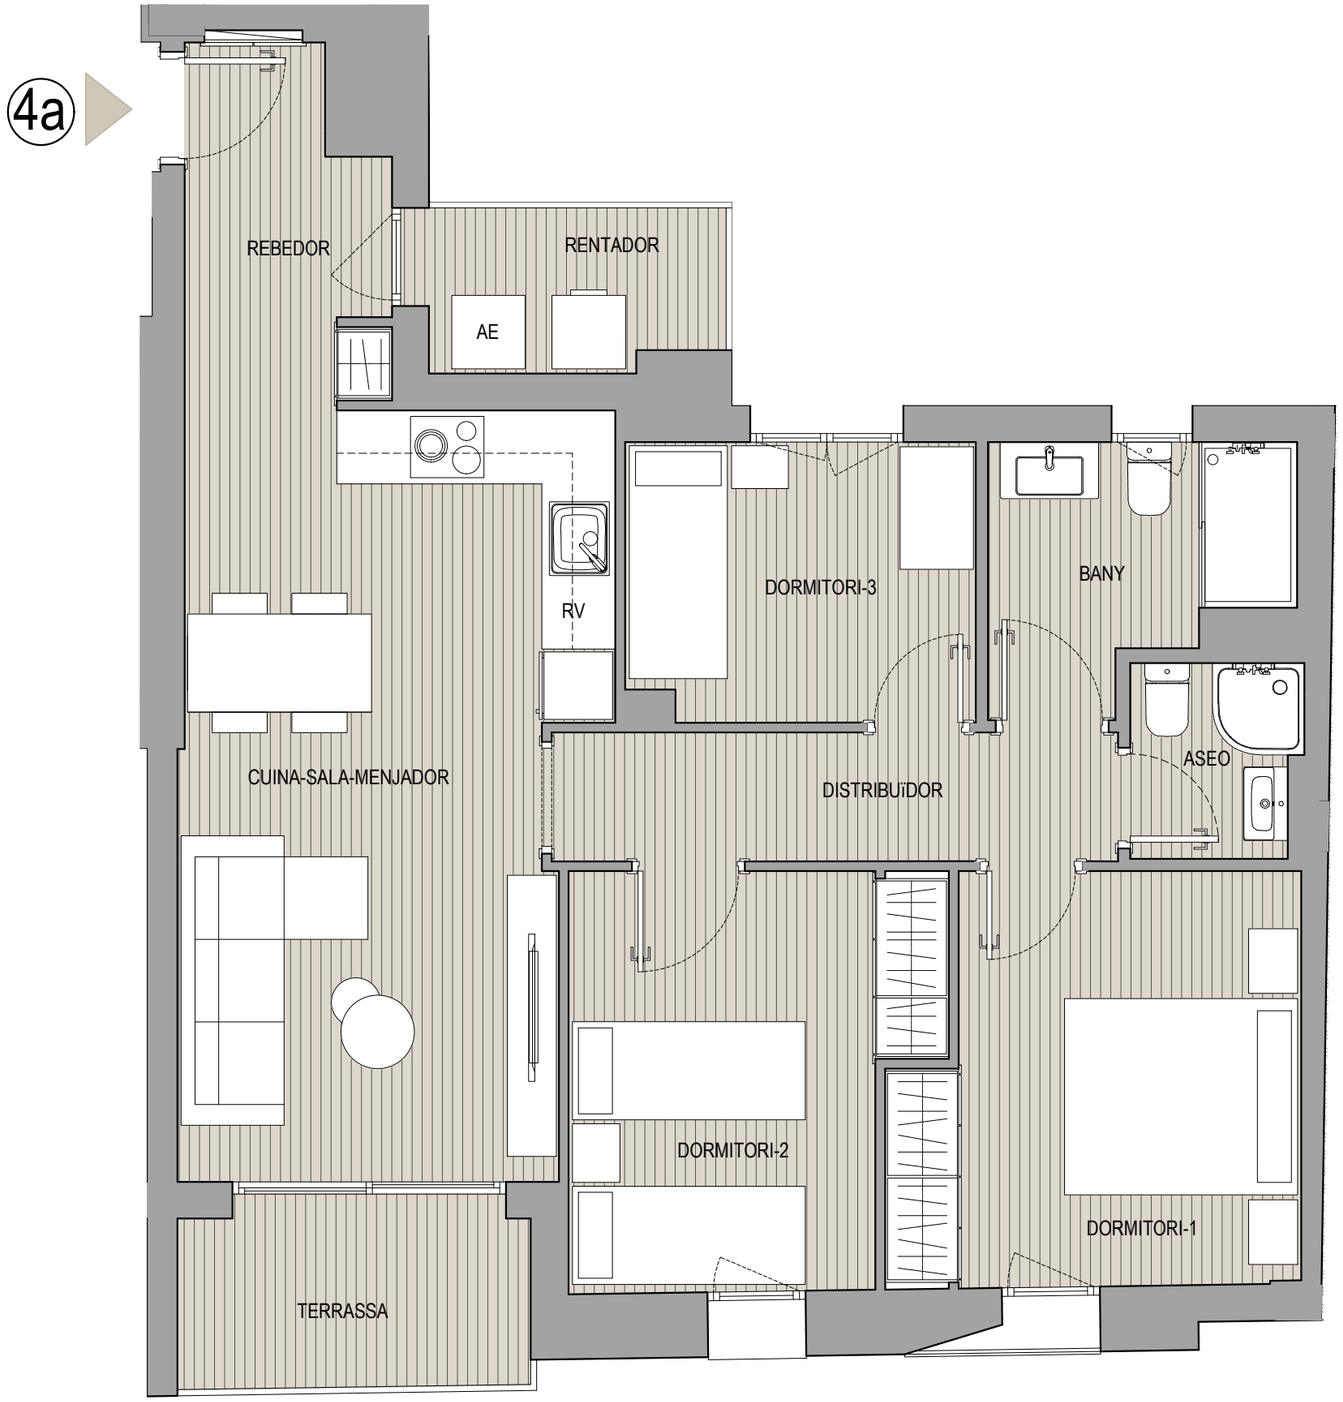

MONTERREY
La Seu d'Urgell

SUPERFÍCIES ÚTILS PLANTA TIPUS PORTA 4a	
REBEDOR	4.49 m2
SALA-MENJADOR-CUINA	20.40 m2
DORMITORI 1	10.52 m2
DORMITORI 2	9.50 m2
DORMITORI 3	6.43 m2
BANY	4.58 m2
ASEO	2.15 m2
DISTRIBUÏDOR	4.85 m2
TOTAL ÚTIL INTERIOR	62.92 m2
TERRASSA	4.40 m2
RENTADOR	3.13 m2
TOTAL ÚTIL INT. + EXT.	70.45 m2

SUPERFÍCIES CONSTRUÏDES PORTA 4a	
TOTAL INTERIOR	77.07 m2
50% EXTERIOR	3.84 m2
TOTAL INT. + 50% EXT.	80.91 m2



N

COMERCIALITZA:

PROMOU

PROJECTA

m2a arquitectura

PLANTA TIPUS - PORTA 4a

0 0,5 1 2 3

ESCALA: 1/50 DIN A3